



Liberté • Égalité • Fraternité  
RÉPUBLIQUE FRANÇAISE

Préfecture du Doubs

Commune de  
**LARNOD**

## Plan Local d'Urbanisme

### Pièce 5.1.1. Plan des Servitudes d'Utilité Publique


Approuvé par délibération  
du Conseil Municipal le  
17 février 2017

Direction Départementale  
des Territoires du Doubs

Connaissance, Aménagement  
des Territoires et Urbanisme  
Unité Planification  
6, rue Roussillon BP 1169  
25003 Besançon Cedex

Echelle 1/10 000.

GP Juin 2016

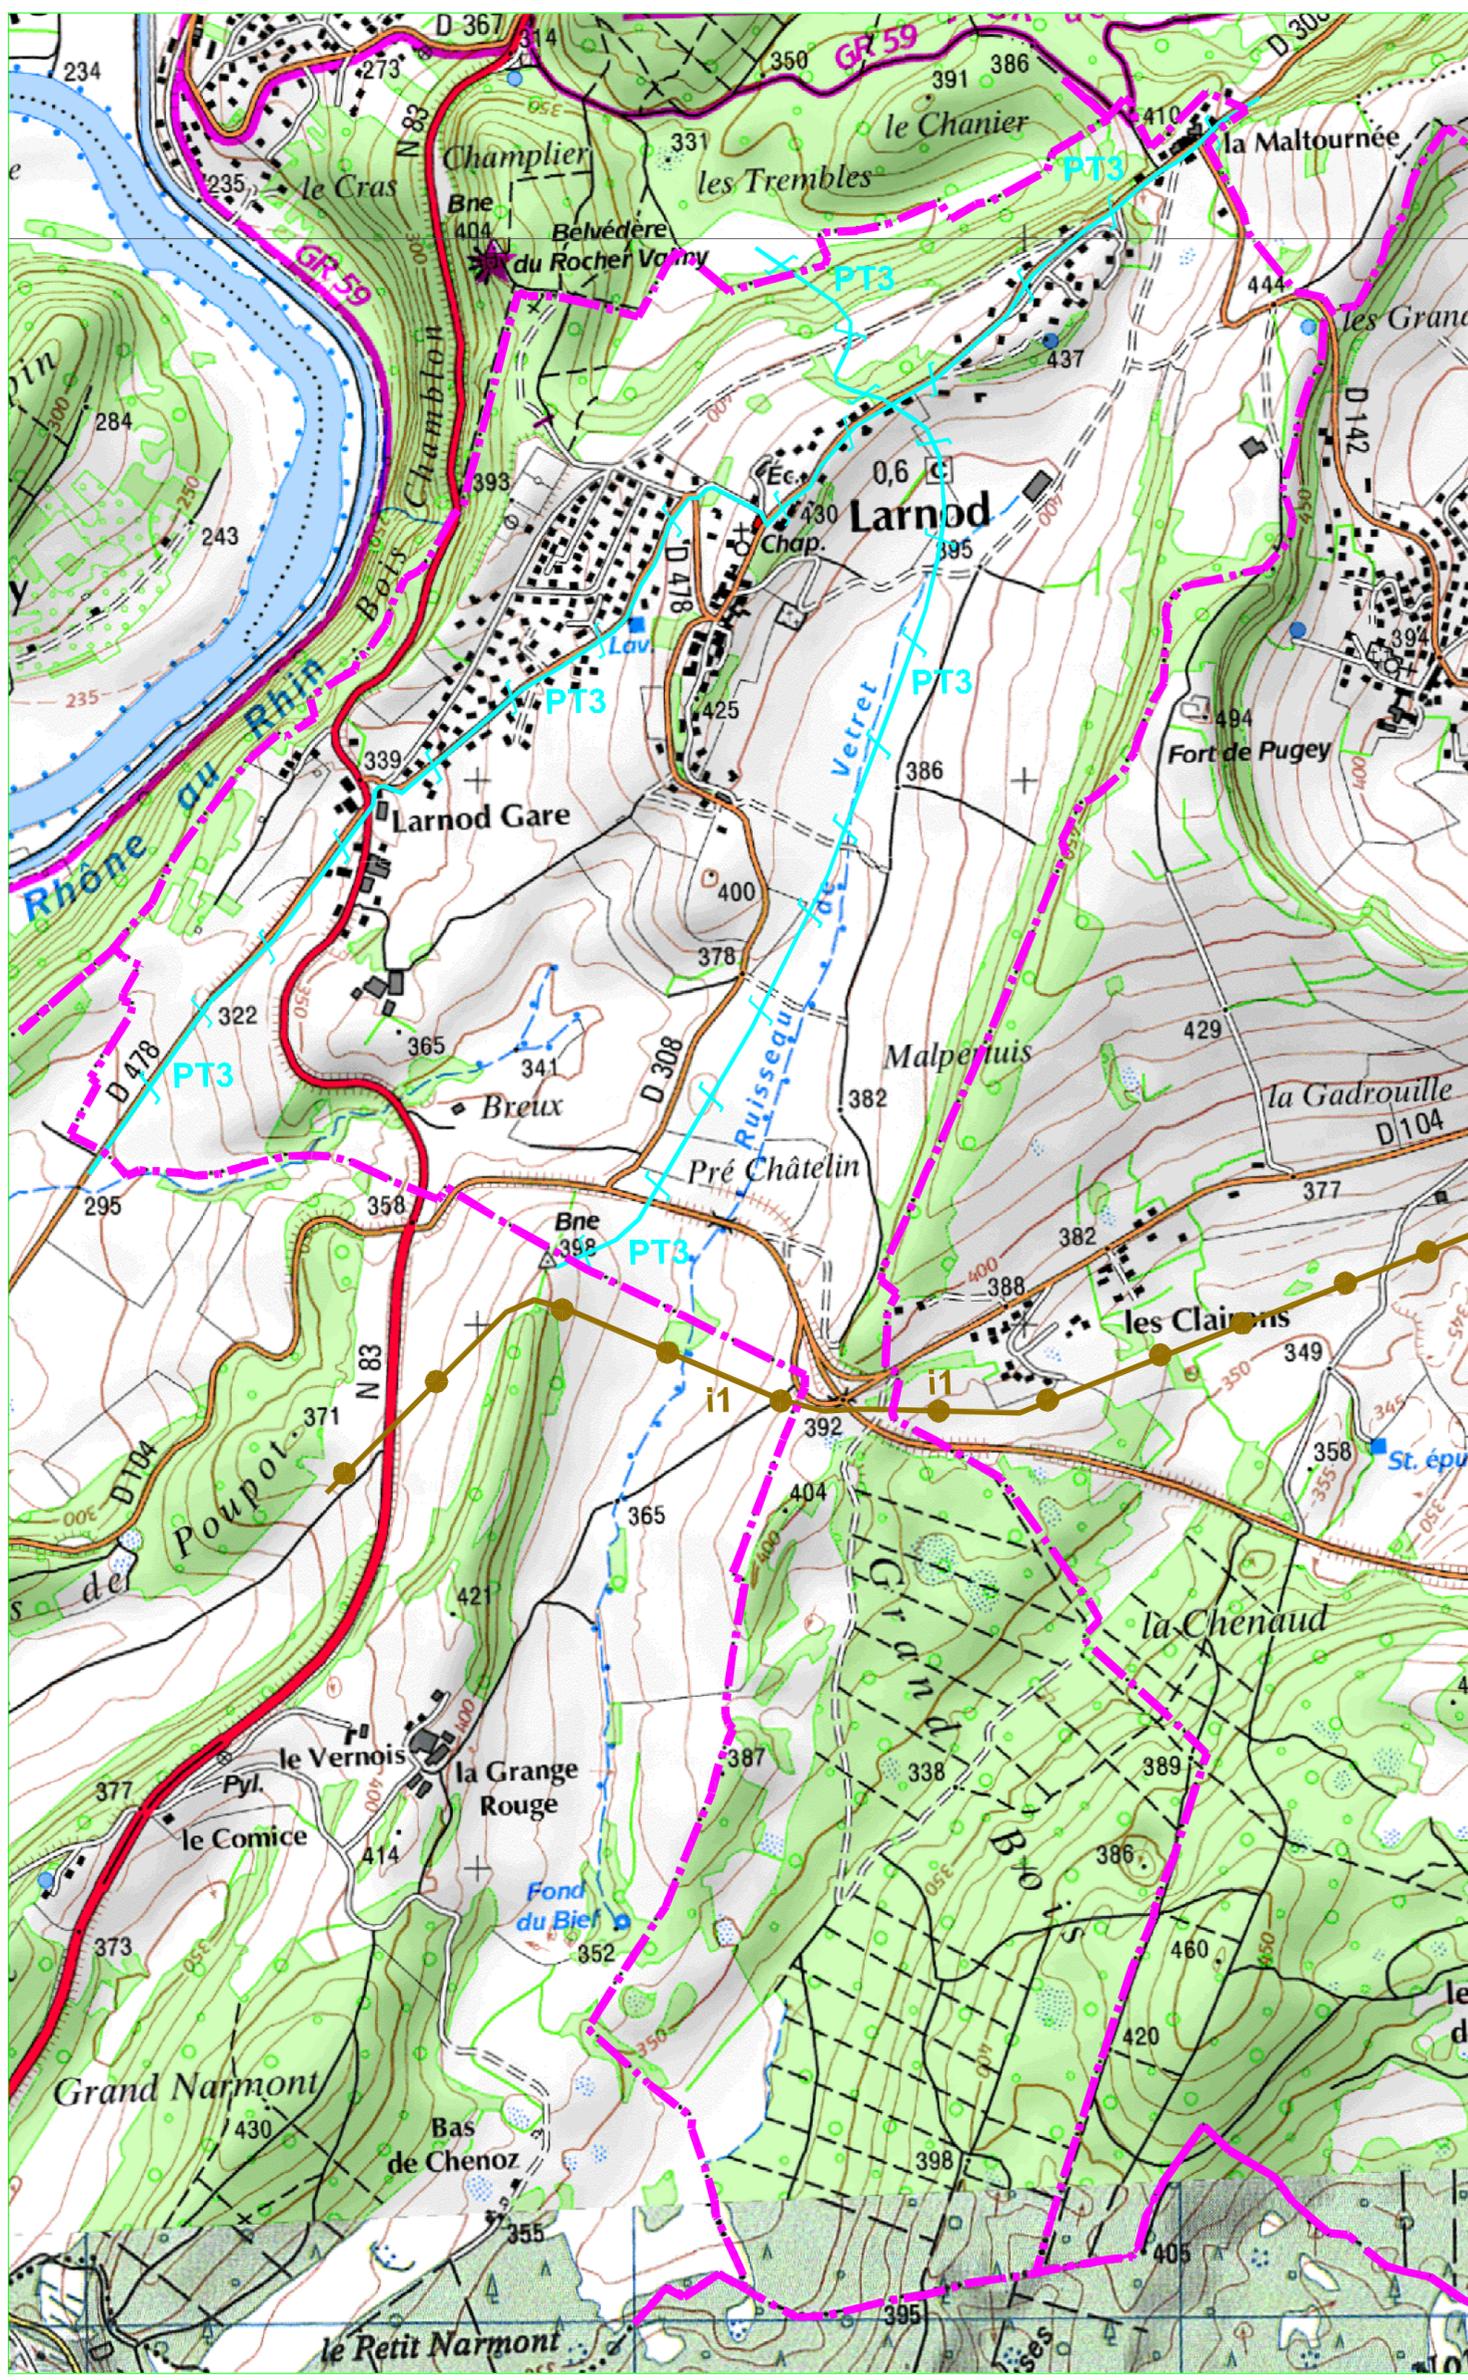

#### LEGENDE

 Limite de commune

#### SERVITUDES

 i1 Pipe line Sud Européen

 PT3 Ligne de télécommunications