

# DEPARTEMENT DU DOUBS


S.I.E. de la Haute-Loue

## Commune de LARNOD

### 5.2.1. Réseau d'Eau Potable

**Approuvé par délibération  
du Conseil Municipal le  
17 février 2017**

Mise à jour le :	Dessinateur :	Pièce n°5.2.1.	
	AZ	LARNOD	
 <p>SOCIETE DE DISTRIBUTION GA2 et EAUX 14 rue du Noret 25620 MAMIROLLE</p>		Date d'édition :	Echelle :
		28/11/2014	1 / 1500
		N° Contrat :	Reproduction Interdite Fond de plan issu du Cadastre
		2013	

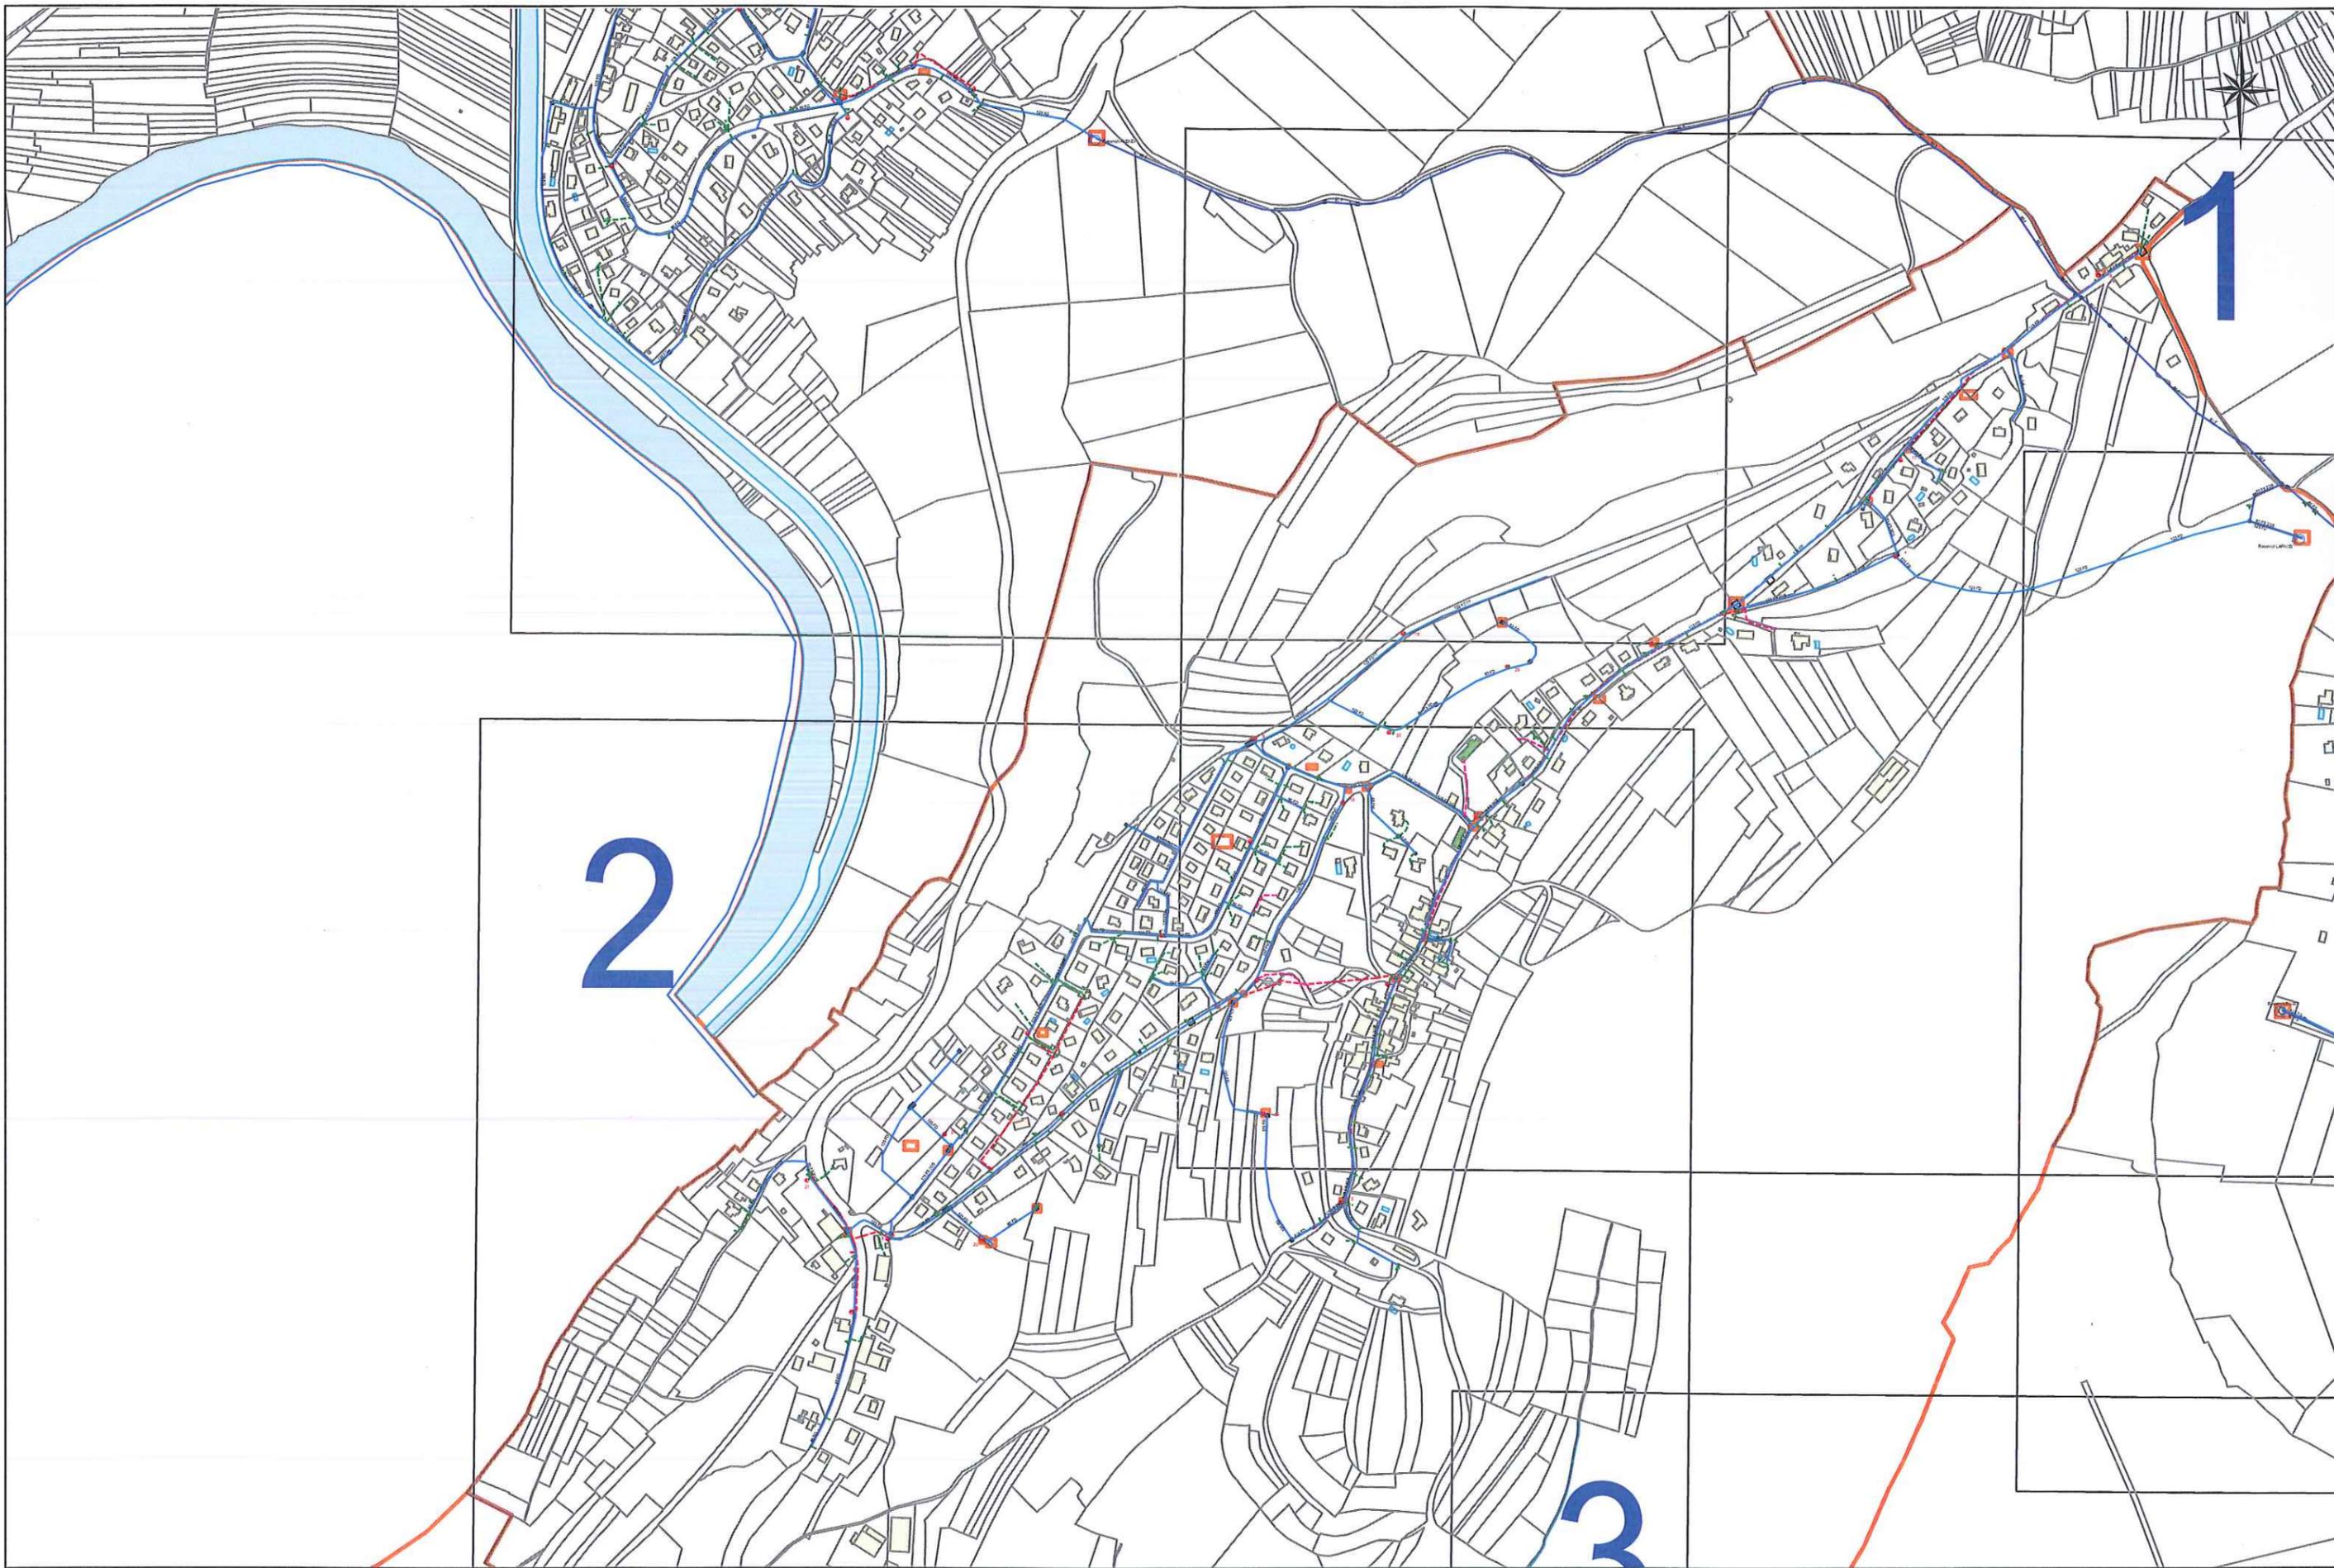



1



 réseau distribution  
 réseau transport  
 branchement

  vanne ouverte / fermée

  vanne sous regard ouverte / fermée

  cône / plaque de réduction

 bouchon, plaque pleine

  poteau incendie diam. 100 / 80

 bouche incendie

 ventouse

 vidange